




**ATTRAIS PROPOSÉS ET EXISTANTS:**

- |   |  |
|---|--|
| <b>A</b> PLACE DE L'AUBERGE                           | <b>K</b> PLACE DE LA JETÉE   |
| <b>B</b> PISTE CYCLABLE                               | <b>L</b> TERRAINS DE VOLLEY BALL   |
| <b>C</b> PROMENADE RIVERAINE AVEC ALIGNEMENT DE BANCS | <b>M</b> PLAGE   |
| <b>D</b> BATEAU-THÉÂTRE                               | <b>N</b> SENTIER PIÉTONNIER  |
| <b>E</b> NAVETTE FLUVIALE                             | <b>O</b> AIRE DE PIQUE-NIQUE EXISTANTE   |
| <b>F</b> PONT AUTOMOBILE                              | <b>P</b> ZONE DE REFORESTATION   |
| <b>G</b> PARCOURS "SANTÉ" ET RUBAN DE GLACE           | <b>Q</b> PLAINE DES FESTIVALS ET AIRE DE GLISSE ORGANISÉE AVEC PENTE RENIVELÉE AFIN D'ACCENTUER LES PENTES DE L'AMPHITHÉÂTRE NATUREL |
| <b>H</b> AIRE D'ACTIVITÉS DE CONDITIONNEMENT PHYSIQUE | <b>R</b> AIRE EXISTANTE DE JEUX POUR ENFANTS   |
| <b>I</b> AIRE D'ENTREPOSAGE #1 DU CLUB DE VOILE       | <b>S</b> AIRE EXISTANTE DE GLISSE POUR JEUNES ENFANTS  |
| <b>J</b> AIRE D'ENTREPOSAGE #2 DU CLUB DE VOILE       | <b>T</b> SENTIER DES KAYAKISTES  |

**STATIONNEMENTS:**

- S1** STATIONNEMENT SUR RUE - 155 PLACES
- S2** STATIONNEMENT ARTHUR-CROTEAU - 90 PLACES
- S3** STATIONNEMENT PRINCIPAL - 121 PLACES RÉGULIÈRES (5 PLACES POUR PERSONNES À MOBILITÉ RÉDUITE)
- S4** STATIONNEMENT POUR VEHICULES AVEC REMORQUES 18 PLACES
- S5** ENTREPOSAGE ESTIVAL DES VOILIERS - 11 PLACES
- S6** STATIONNEMENT COURTE DURÉE CAPITAINERIE - 5 PLACES
- S7** STATIONNEMENT AUBERGE SYMMES - 8 PLACES
- S8** ENTREPOSAGE HIVERNAL DES VOILIERS - 80 PLACES (4m x 8m)

PLAN DIRECTEUR D'AMÉNAGEMENT

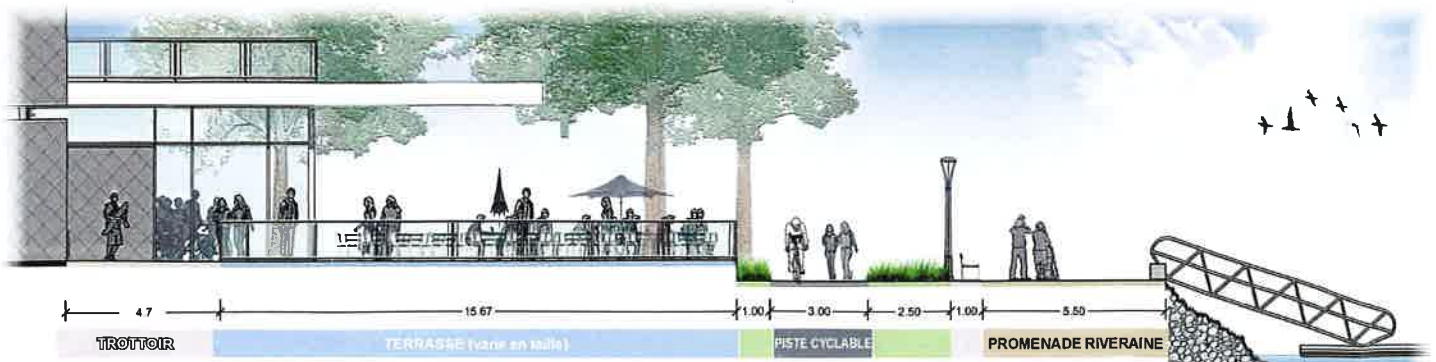

ÉLÉVATION A 1:100



**LAPALME RHEAULT**  
ARCHITECTES ASSOCIÉS

Dessiné par : Aaron Michael O'Neil  
Conçue par : Isabelle Lalonde

53 Boulevard St-Raymond, Suite 200-A  
Gatineau, Québec, J8Y 1R8  
www.lrarch.ca



VILLE DE GATINEAU  
PAVILLON PARC DES CÈDRES  
ACTUALISATION DU PLAN  
DIRECTEUR D'AMÉNAGEMENT

10.08.2018  
1464-1670-16